


VERDIEPING 01

5 APPARTEMENTEN

residentieel
Weysseil
onze lieve heerweg Weise

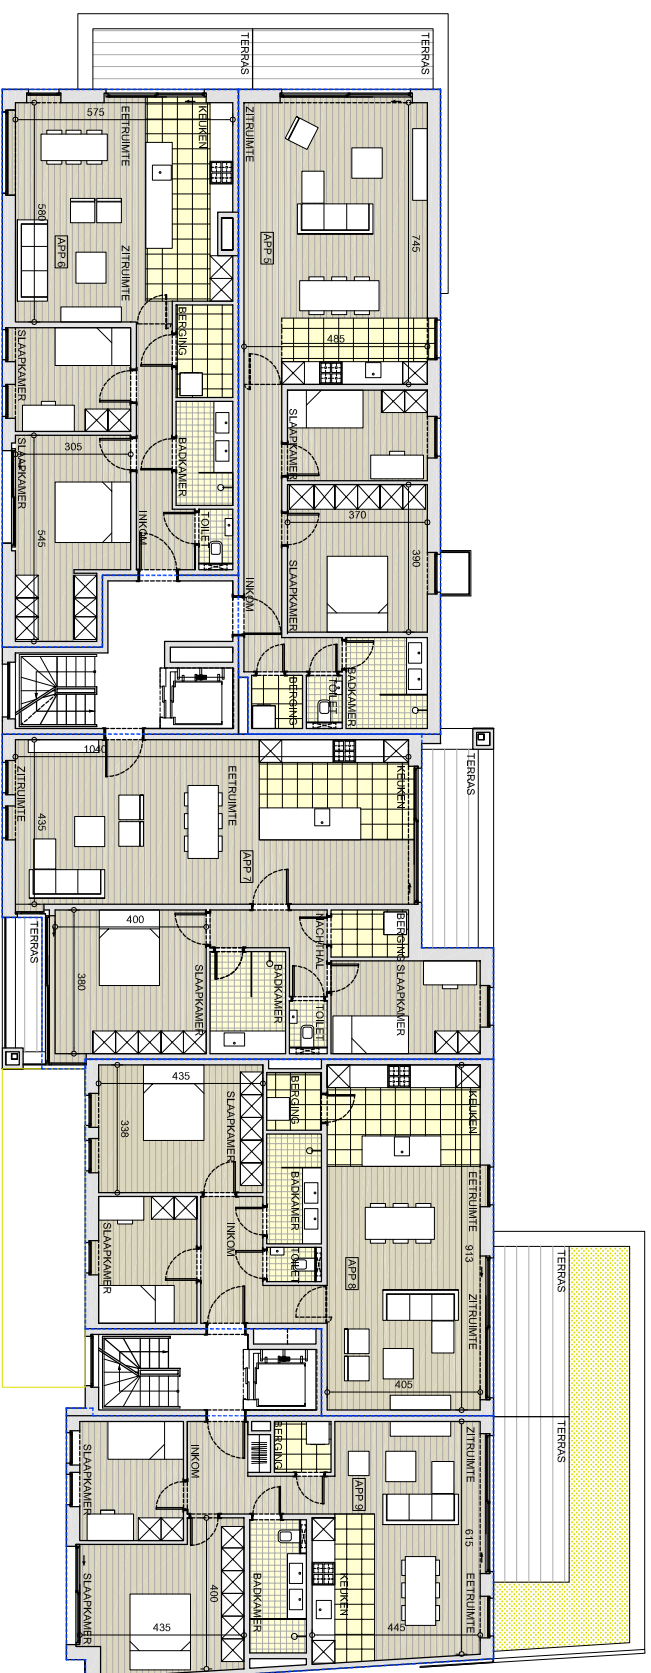

legende

- keuken, sanitair, meubilair en binnenwanden zijn uitsluitend illustratief
- alle maten zijn richtinggevend en kunnen wijzigen na definitieve opmetingen
- de beschrijving in het lastenboek heeft steeds voorrang op de plannen
- noodzakelijke aanpassingen zijn steeds mogelijk, om technische, architectonische en/of constructieve redenen
- inrichting naar keuze van koper of zoals beschreven in lastenboek
- de plannen mogen niet gekopieerd worden en blijven het intellectuele eigendom van de ontwerper



mertens architecten

gevelindstraat 8 - 2940 slabroek T 03568.72.53 F 03568.98.08

