


VERDIEPING 00

4 APPARTEMENTEN

residentieel
Meysseil
onze lieve heerweg Weise

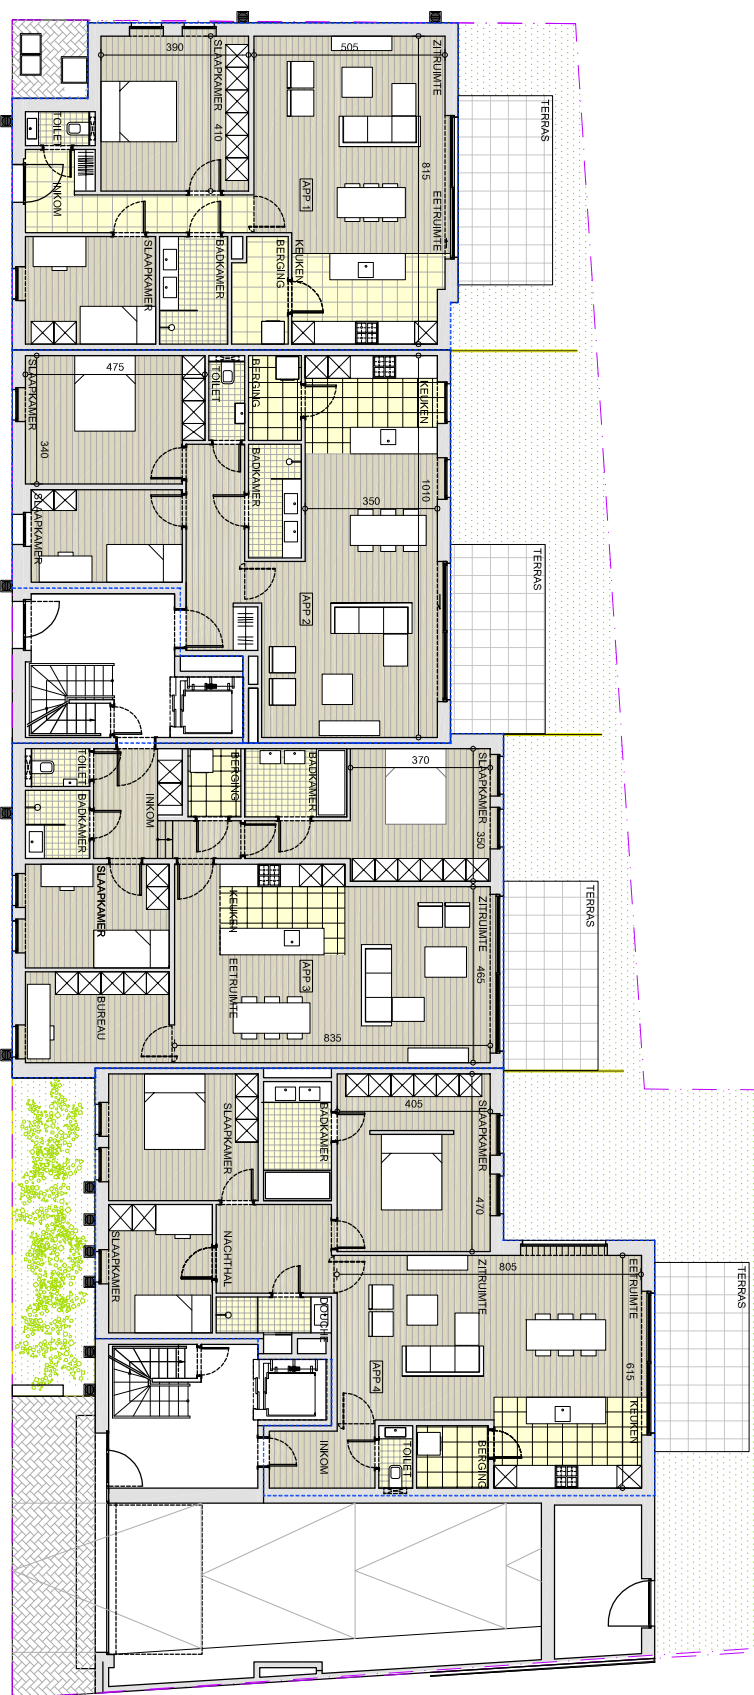

legende

- keukens, sanitair, meubilair en binnenwanden zijn uitstulpend illustratief
- alle maten zijn richtinggevend en kunnen wijzigen na definitieve opmerkingen
- de beschrijving in het lastenboek heeft steeds voorrang op de plannen
- noodzakelijke aanpassingen zijn steeds mogelijk om technische, architectonische en/of constructieve redenen
- inrichting naar keuze van koper of zoals beschreven in lastenboek
- de plannen mogen niet gekopieerd worden en blijven het intellectuele eigendom van de ontwerper



mertens architecten

gevelindustrial 8 - 2940 starbroek T 03/568.72.53 F 03/568.98.08

