
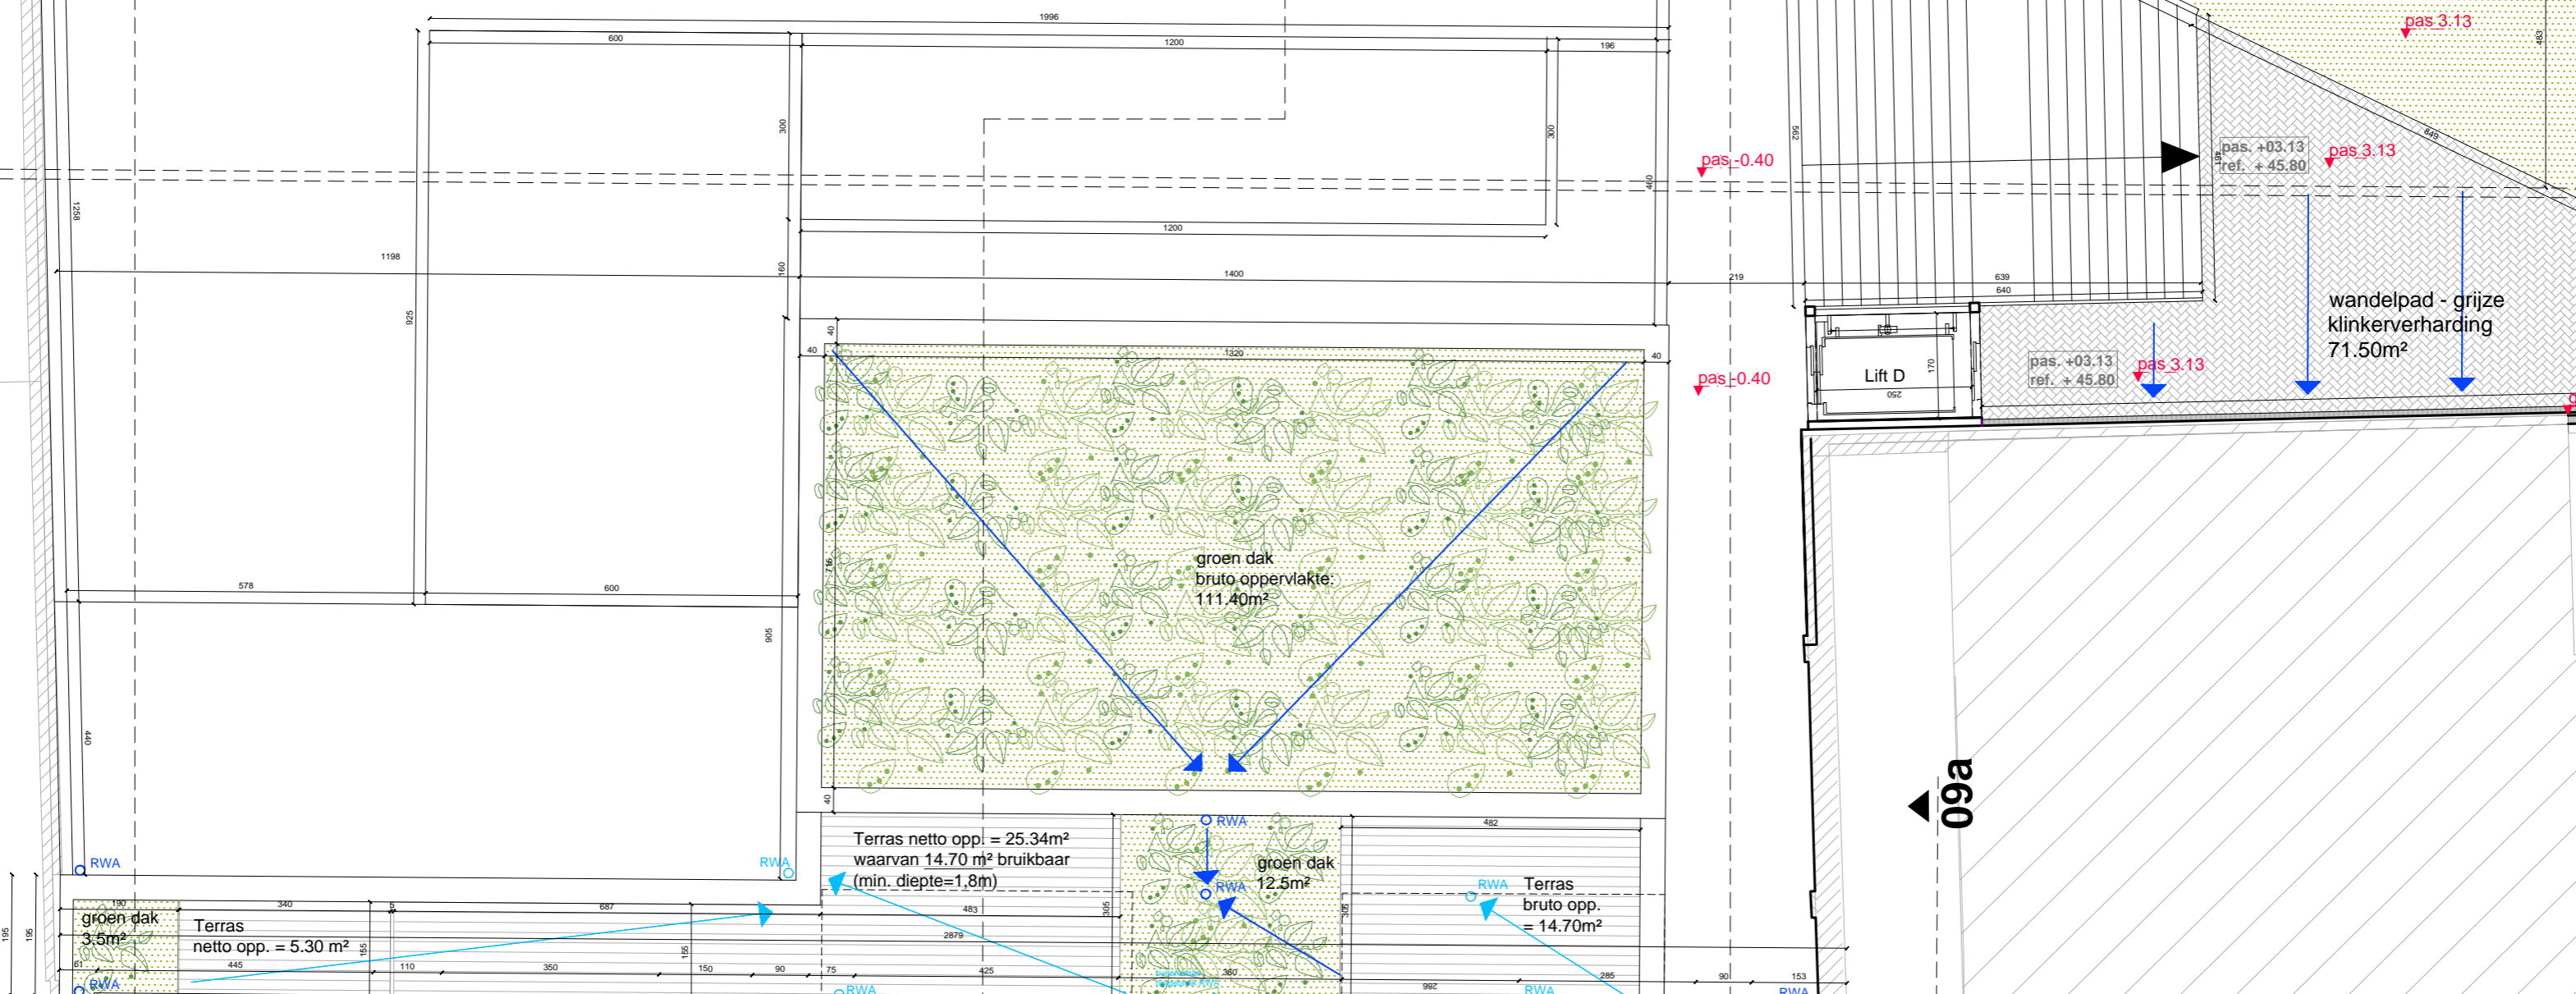


**A - bruto-oppervlakte**  
+/- 692.50 m<sup>2</sup>

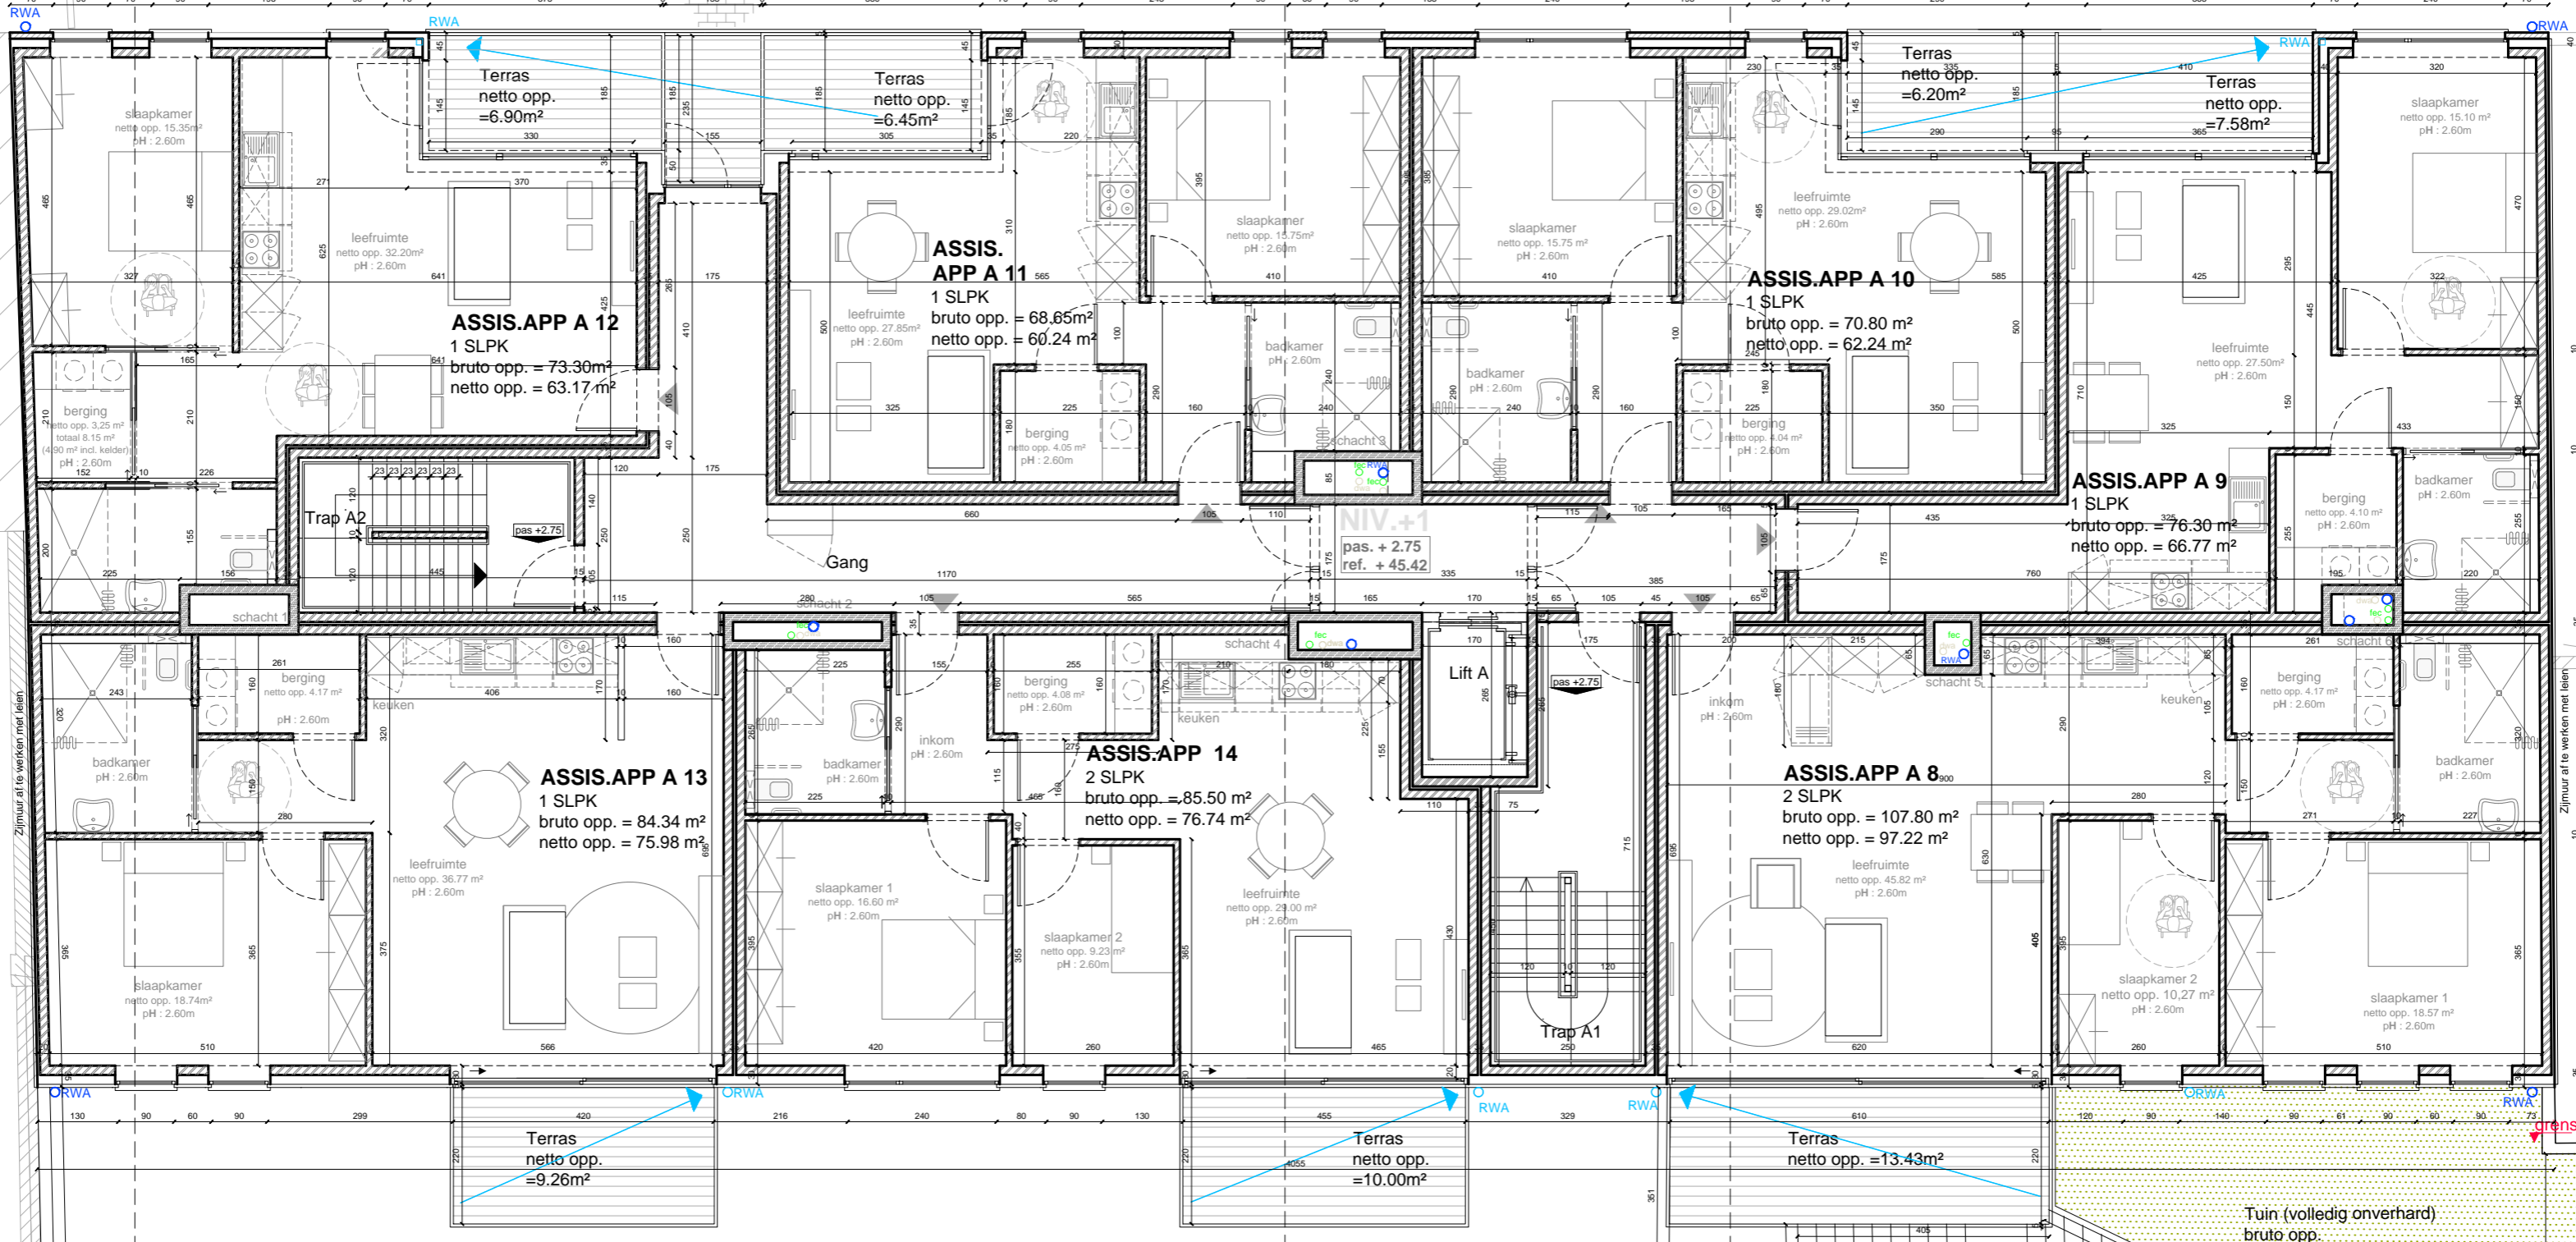

**B - bruto-oppervlakte**  
+/- 490.95 m<sup>2</sup>

**August VanDoorslaerlaan**  
gemeenteweg - kasseien(grijs) + betonklinkers

ASSIS.APP B 17  
1SLPK  
bruto opp. = 83.50 m<sup>2</sup>  
netto opp. = 73.85 m<sup>2</sup>

