


B18

bruto opp. appartement **123,50m²**
opp. terras **24,20m²**
2 slaapkamers

NIVO 2

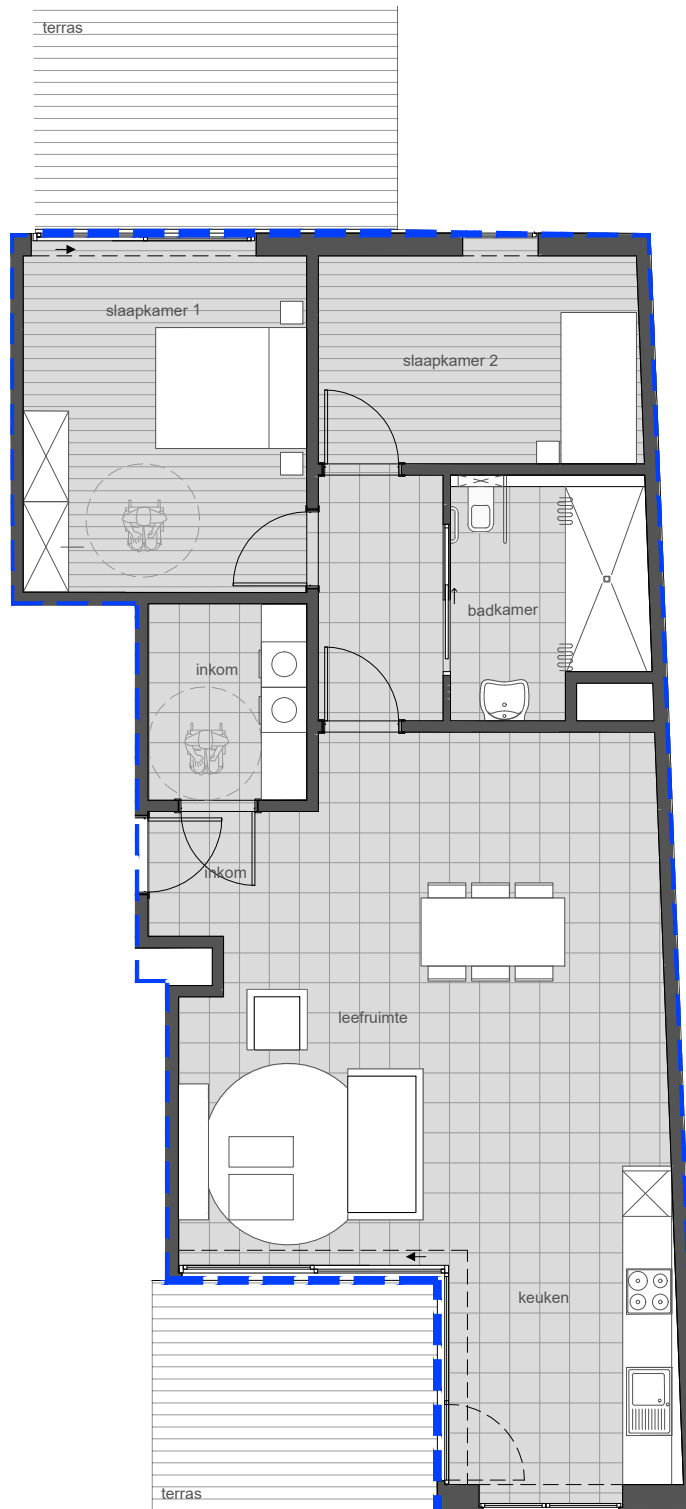

Voorgevel August Vandoorslaerlaan



Achtergevel August Vandoorslaerlaan

Residentie RINGGOT August Vandoorslaerlaan



legende

- keuken, sanitair, meubilair en binnenwanden zijn uitsluitend illustratief
- alle maten zijn richtgevend en kunnen wijzigen na definitieve opmerkingen
- de beschrijving in het lastenboek heeft steeds voorrang op de plannen
- noodzakelijke aanpassingen zijn steeds mogelijk om technische, architectonische en/of constructieve redenen
- inrichting naar keuze van koper of zoals beschreven in lastenboek
- de plannen mogen niet gekopieerd worden en blijven het intellectuele eigendom van de ontwerper

mertens architecten

geelvinckstraat 8 - 2940 stabroek T 03/568.72.53 F 03/568.98.08