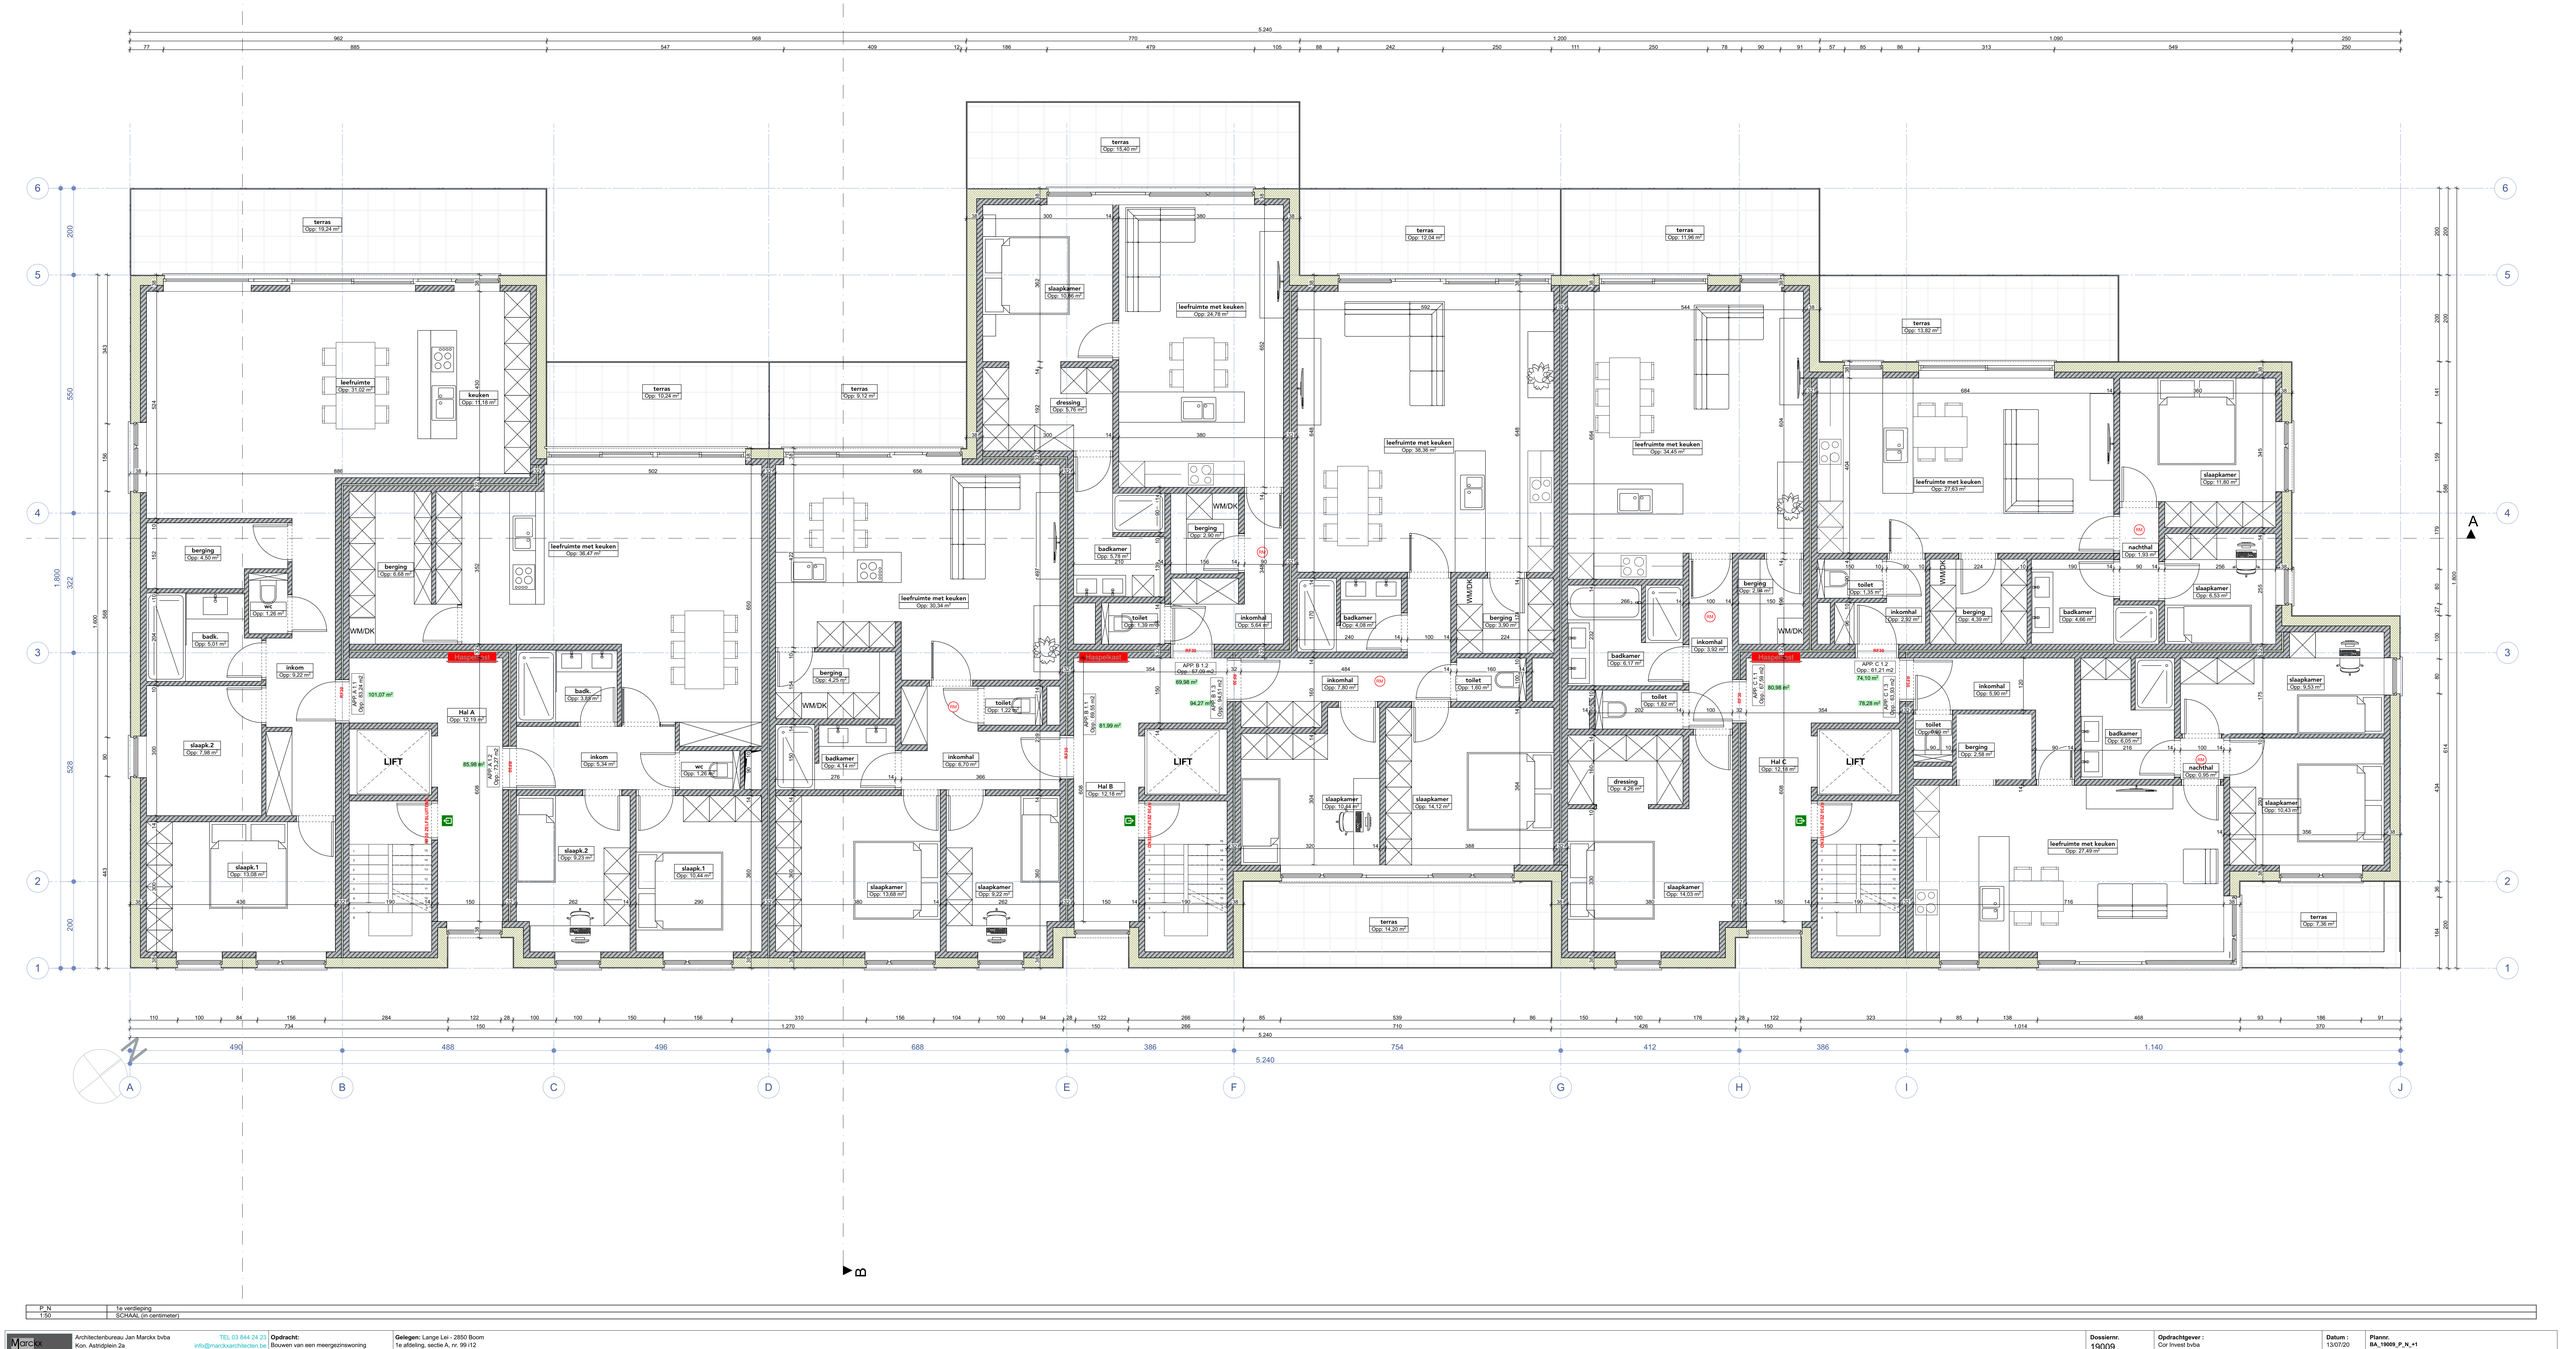


P_N	1e verdieping
1:50	SCHAAL (in centimeter)

Marckx Jaspers Van Broeck

Architectenbureau Jan Marckx bvba
Kon. Astridplein 2a
Reet
TEL 03 844 24 21
info@marckxarchitecten.be

Opdracht:
Bouwen van een meergezinswoning

Gelegen: Lange Lei - 2850 Boom
1e afdeling, sectie A, nr. 99 i12

Dossiernr.
19009

Opdrachtgever :
Cor Invest bvba

Datum :
13/07/20

Plannr.
BA_19009_P_N_+1