




Voorgevel Limbosweg




Achtergevel Limbosweg



Voorgevel Oudstrijdersplein

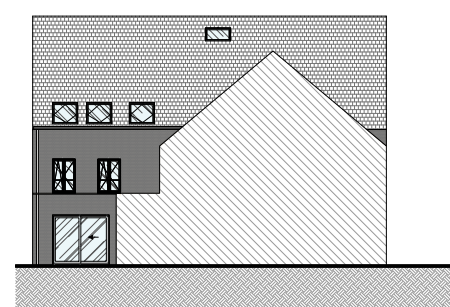


Achtergevel Oudstrijdersplein

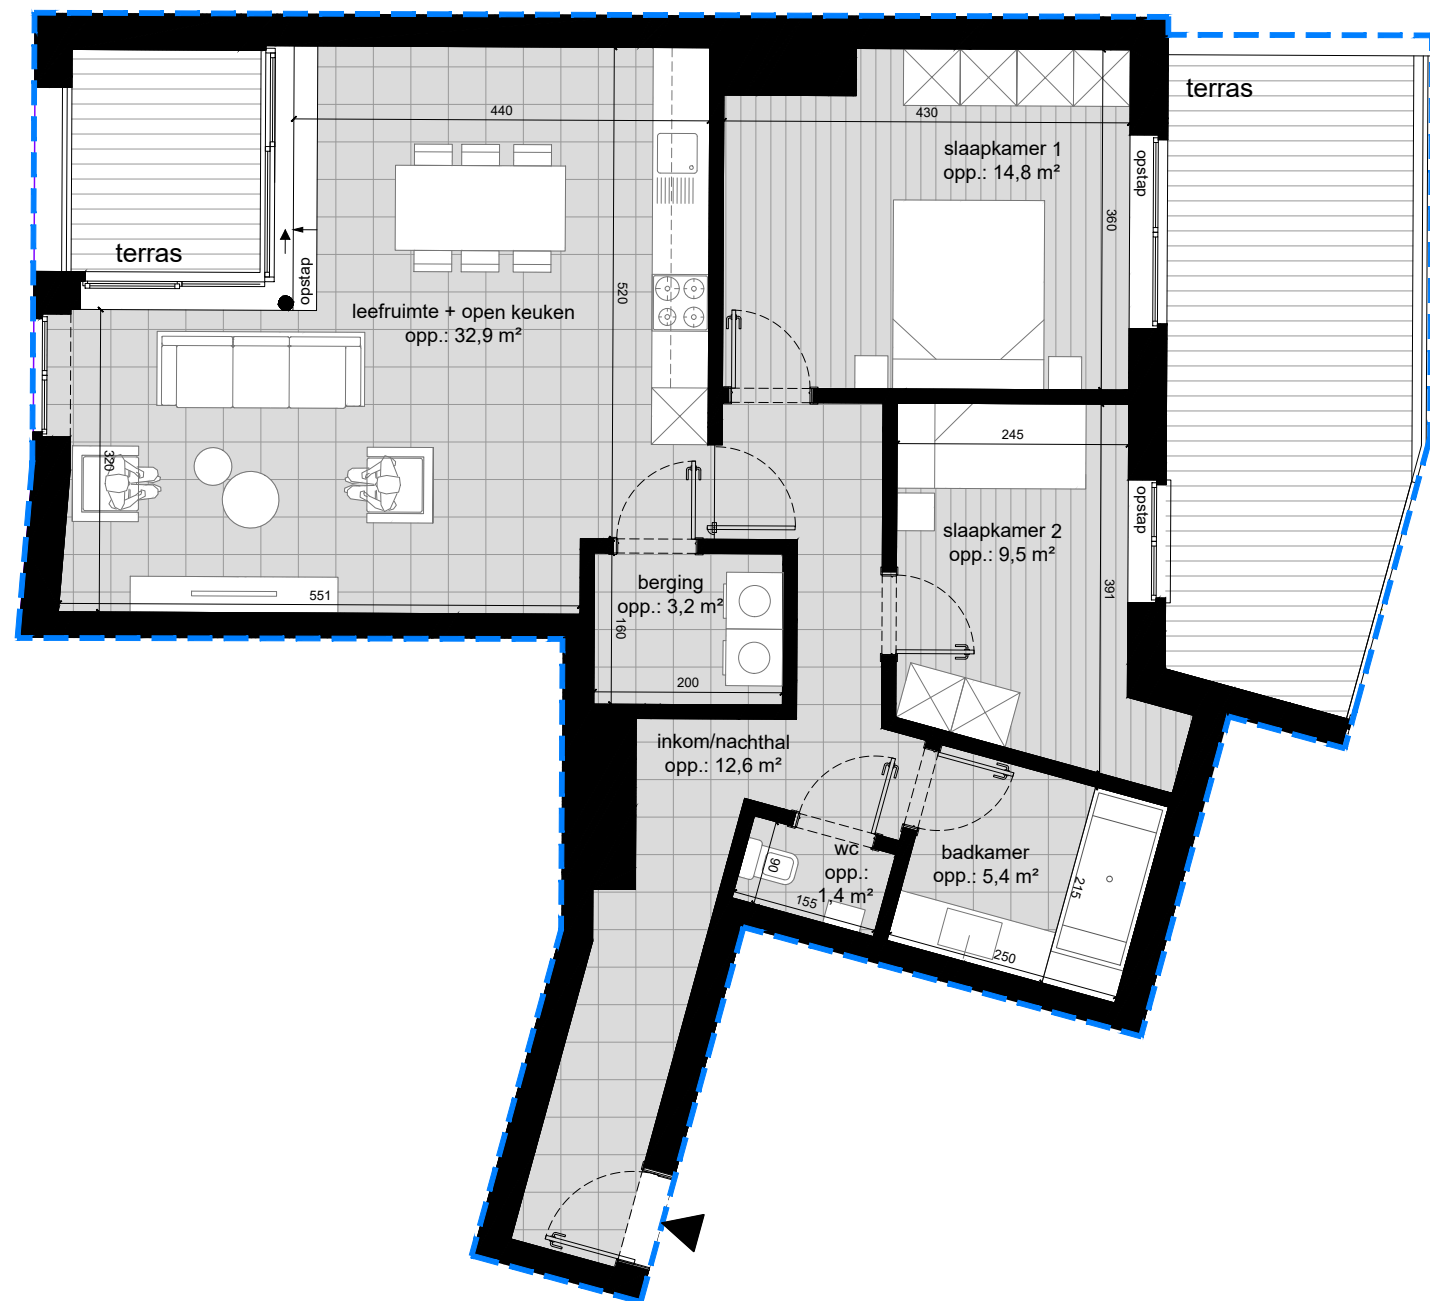

Huis CALLEBAUT

Limbosweg - Oudstrijdersplein

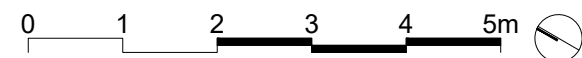

Brusselsesteenweg

31b1.2

(app. C1.01) nivo 1

bruto opp. appartement **96,47m²**

opp. terras **5,76m² + 18,70m²**

2 slaapkamers



mertens architecten

geelvinckstraat 8 - 2940 stabroek T 03/568.72.53 F 03/568.98.08

legende

keuken, sanitair, meubilair en binnenwanden zijn uitsluitend illustratief; alle maten zijn richtgevend en kunnen wijzigen na definitieve opmerkingen; de beschrijving in het lastenboek heeft steeds voorrang op de plannen; noodzakelijke aanpassingen zijn steeds mogelijk om technische, architectonische en/of constructieve redenen; inrichting naar keuze van koper of zoals beschreven in lastenboek; de plannen mogen niet gekopieerd worden en blijven het intellectuele eigendom van de ontwerper; mogelijkheid tot verlaagde plafonds i.f.v. technieken