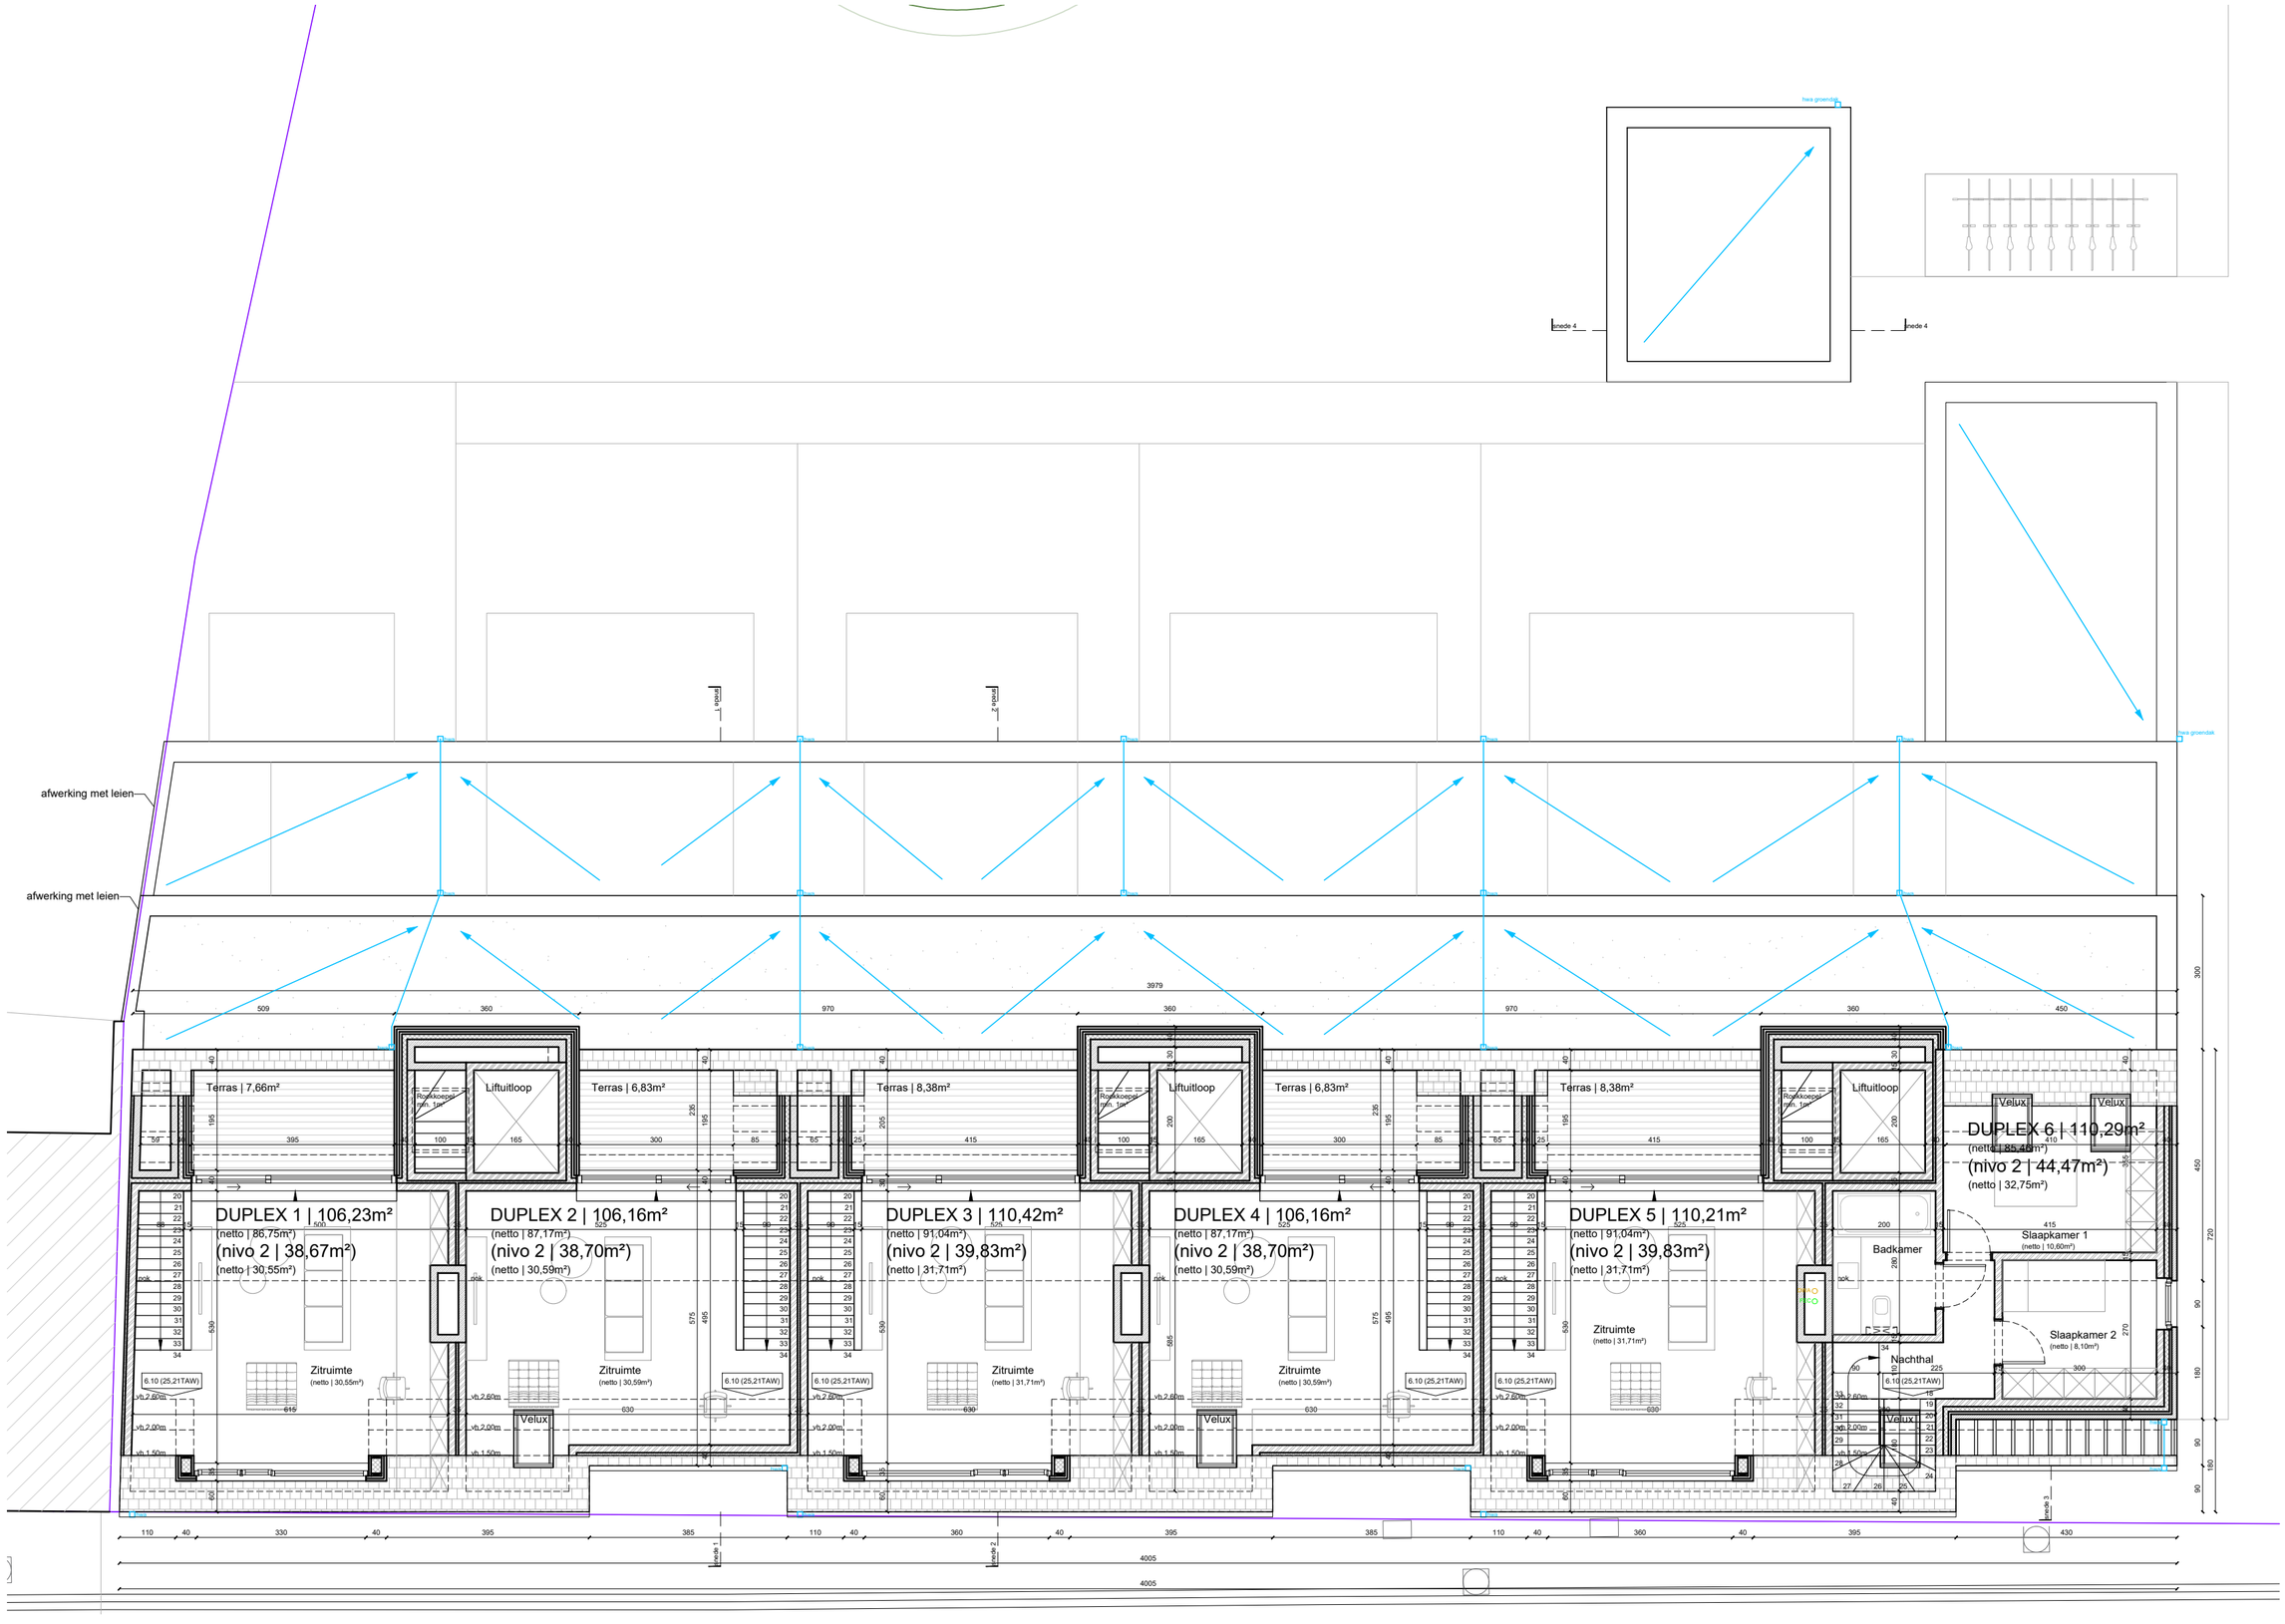

schaal 1/100

5 m

meeteenheid: cm

mertens - architecten

geelvinckstraat 8 2940 stabroek
info@mertens-architecten.be

T: 03/568.72.53 - F: 03/568.98.08
www.mertens-architecten.be

APPARTEMENTEN (Dorpsstraat): GRONDPLAN 02

nieuwe toestand

Dorpsstraat-Holbroek (zn), 1851 Humbeek

Afd.: 6, Sectie: B, nr.: 486f, 487d, 487e, 489c, 490b, 492e, 492m, 494g, 497l