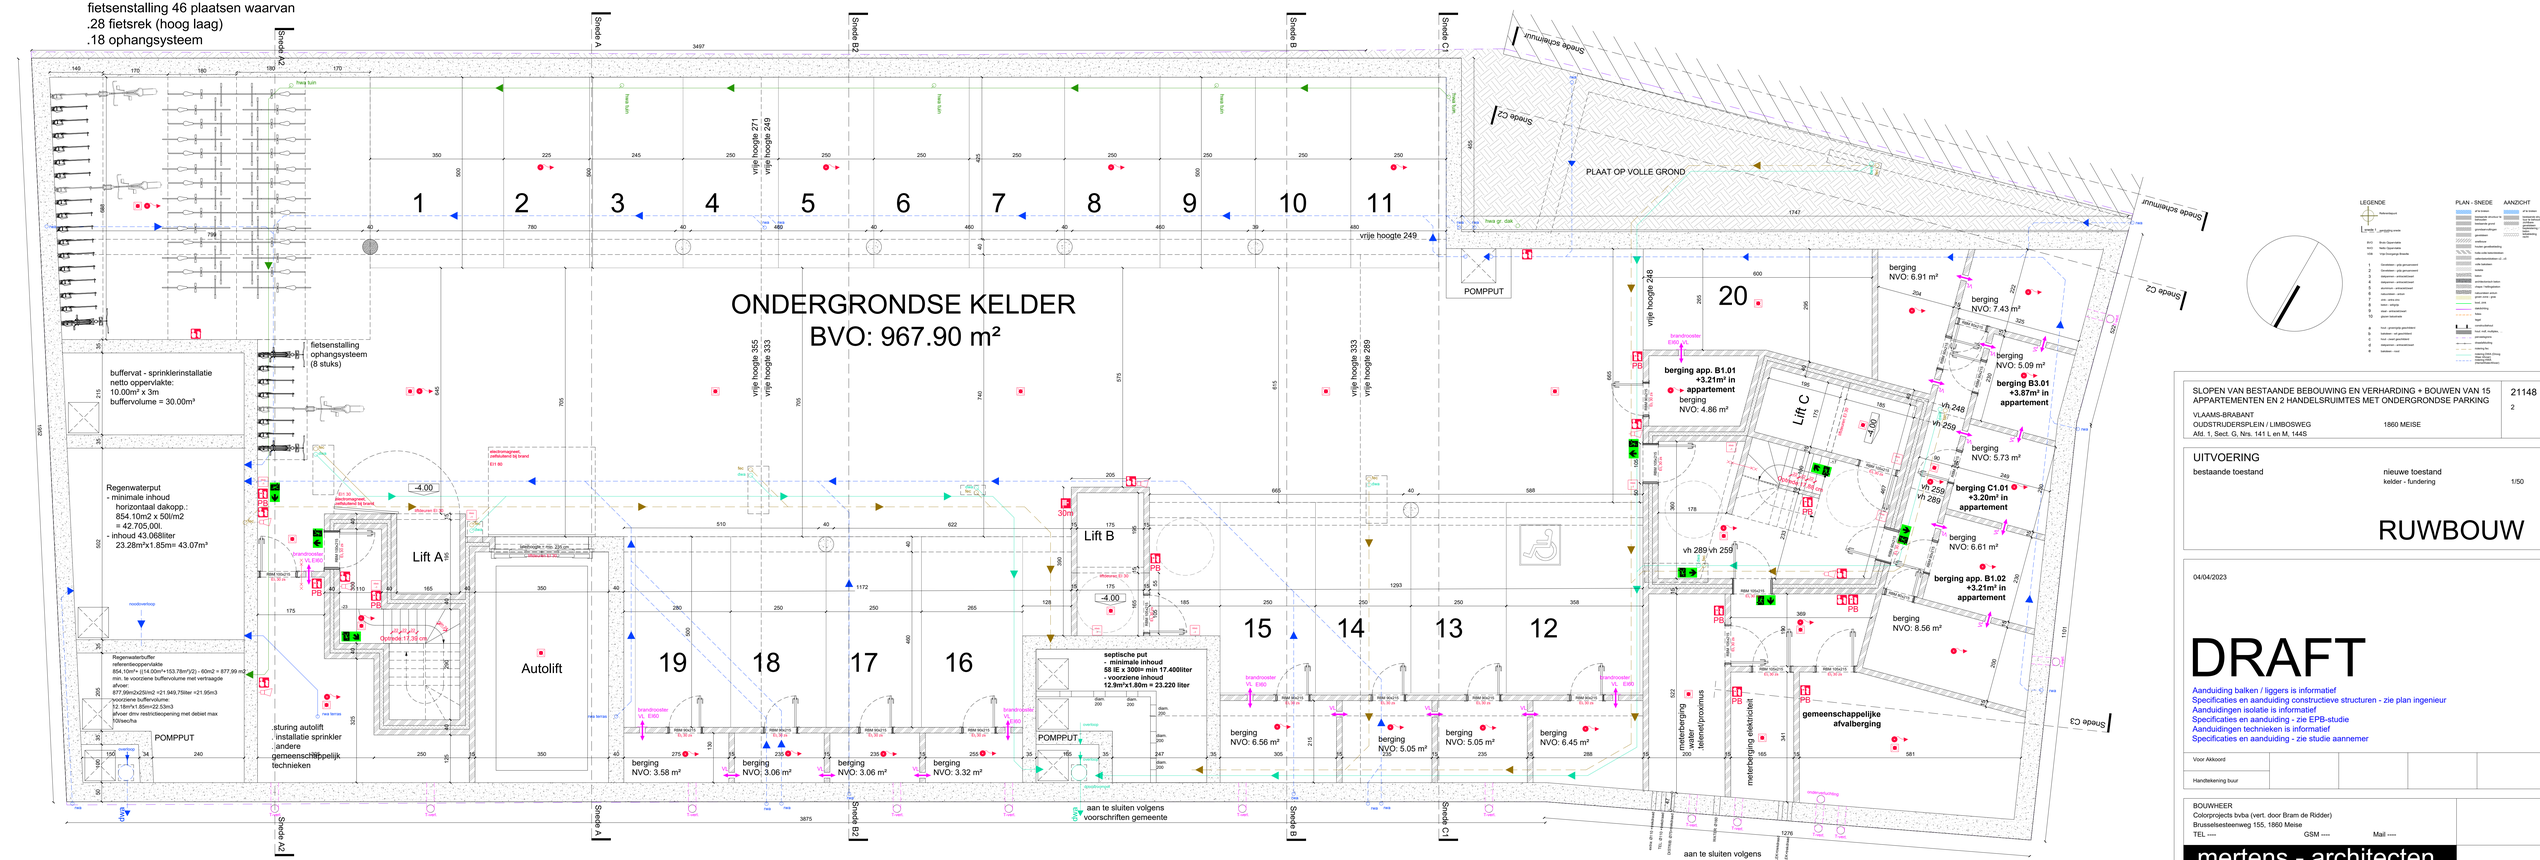

SLOPEN VAN BESTAANDE BEBOUWING EN VERHARDING + BOUWEN VAN 15 APPARTEMENTEN EN 2 HANDELSRUIMTES MET ONDERGRONDSE PARKING

VLAAMS-BRABANT
OUDSTRUDERSPLEIN / LIMBOSWEG 1860 MEISE
Afd. 1, Sect. G, Nrs. 141 L en M, 144S

21148
2

UITVOERING
bestaande toestand
nieuwe toestand
kelder - fundering
1/50

RUWBOUW

04/04/2023

DRAFT

Aanduiding balken / liggers is informatief
Specificaties en aanduiding constructieve structuren - zie plan ingenieur
Aanduidingen isolatie is informatief
Specificaties en aanduiding - zie EPB-studie
Aanduidingen technieken is informatief
Specificaties en aanduiding - zie studie aannemer

Voor Akkoord					
Handtekening bvuur					

BOUWHEER
Colorprojects bvba (vert. door Bram de Ridder)
Brusselsesteenweg 155, 1860 Meise
TEL ----- GSM ---- Mail ----

mertens - architecten
geelvinckstraat 8 2940 stabroek T: 03/568.72.53 - F: 03/568.98.08
info@mertens-architecten.be www.mertens-architecten.be