



Inplanting



Voorgevel Limbosweg




Achtergevel Limbosweg



Voorgevel Oudstrijdersplein



Achtergevel Oudstrijdersplein

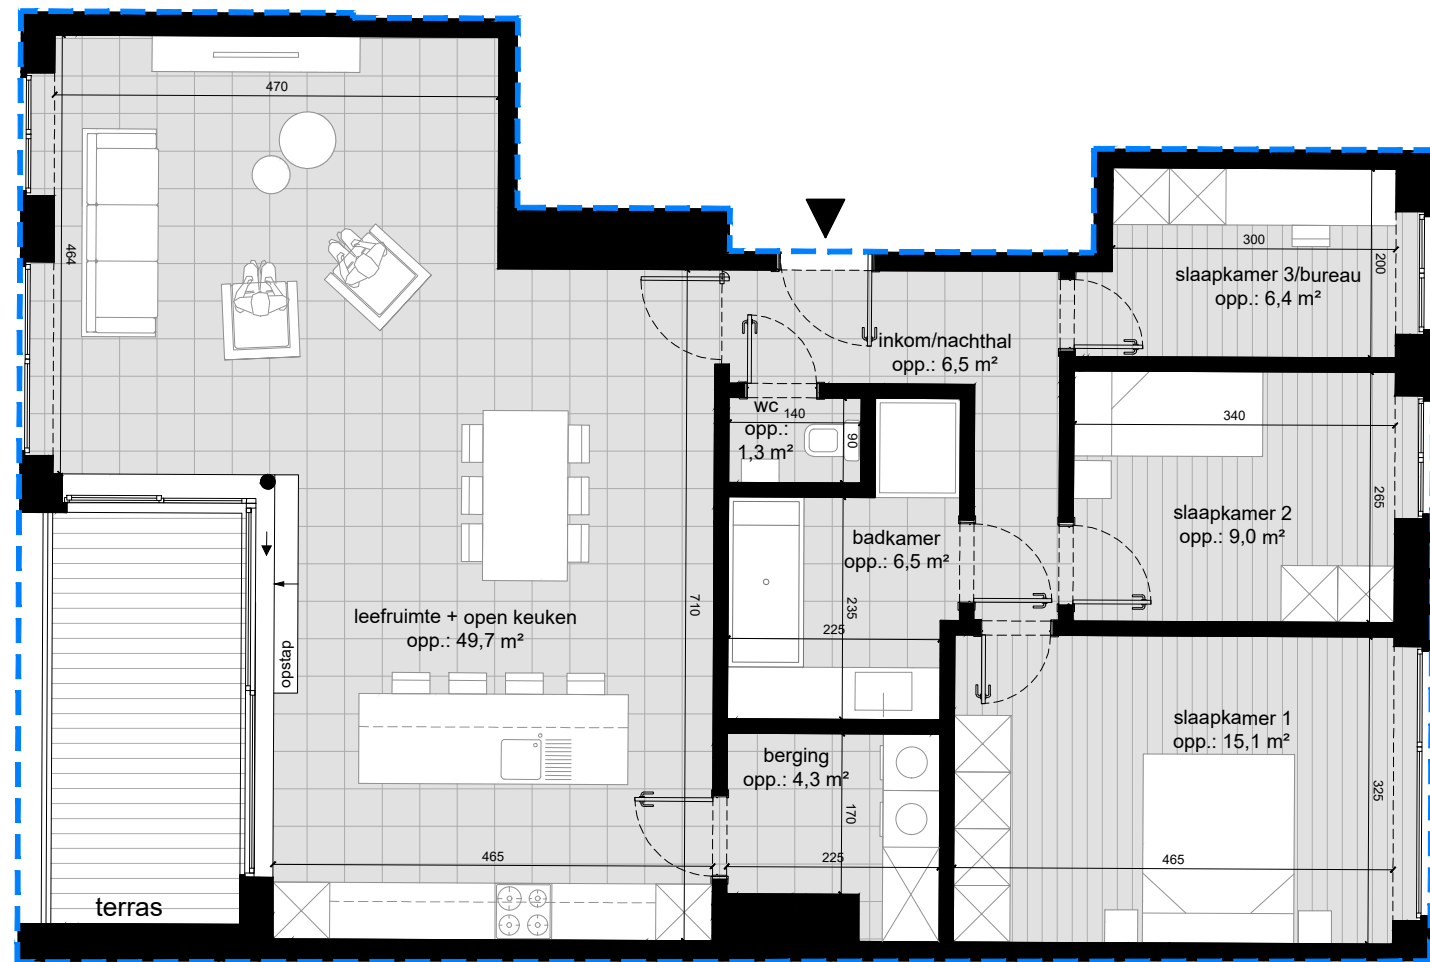


Huis CALLEBAUT

Limbosweg - Oudstrijdersplein

Limbosweg 5b1.1

(app. A1.02) nivo 1
bruto opp. appartement **116,79m²**
opp. terras en tuin **10,44m²**
3 slaapkamers

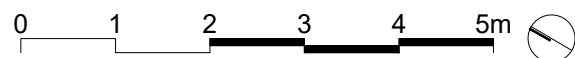

mertens architecten

geelvinckstraat 8 - 2940 stabroek T 03/568.72.53 F 03/568.98.08

legende
keuken, sanitair, meubilair en binnenwanden zijn uitsluitend illustratief; alle maten zijn richtgevend en kunnen wijzigen na definitieve opmerkingen; de beschrijving in het lastenboek heeft steeds voorrang op de plannen; noodzakelijke aanpassingen zijn steeds mogelijk om technische, architectonische en/of constructieve redenen; inrichting naar keuze van koper of zoals beschreven in lastenboek; de plannen mogen niet gekopieerd worden en blijven het intellectuele eigendom van de ontwerper; mogelijkheid tot verlaagde plafonds i.f.v. technieken