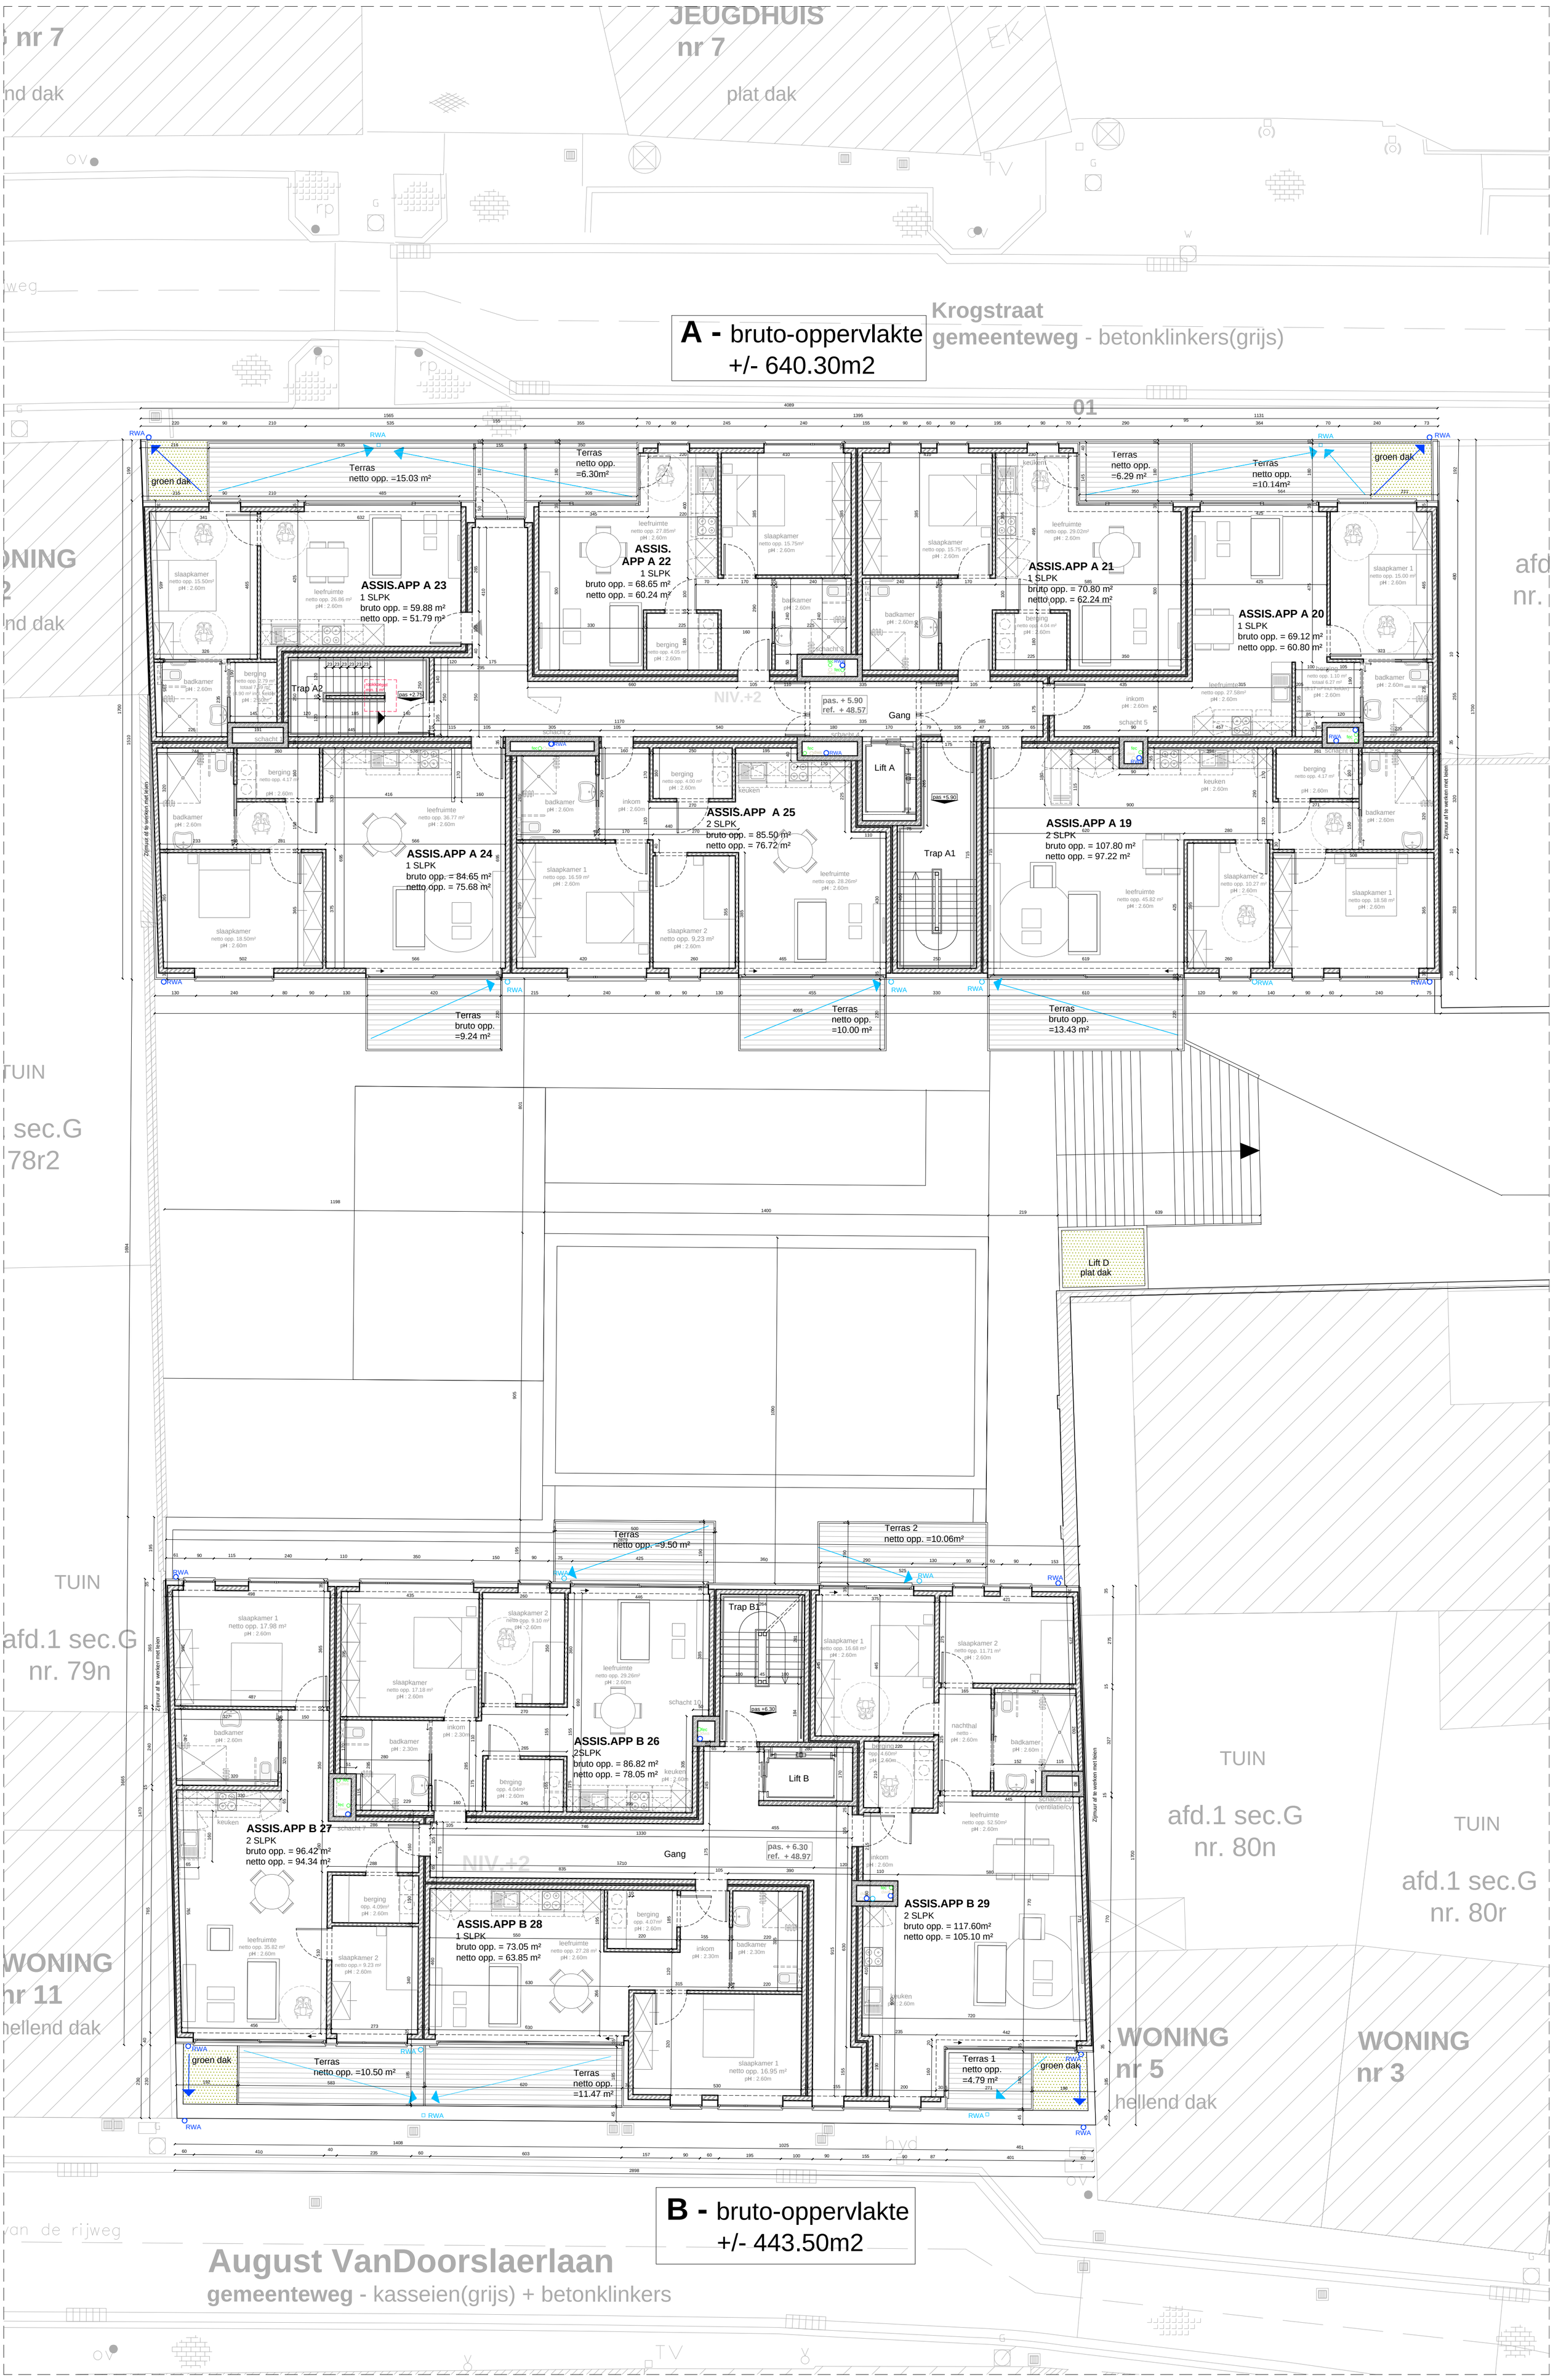

mertens - architecten
geelvinckstraat 8 2940 stabroek
info@mertens-architecten.be
T: 03/568.72.53 - F: 03/568.98.08
www.mertens-architecten.be

meeteenheid - maatlijnen in cm

schaal 1/100

5 m

ASSISTENTIEWONINGEN_P_N_+2
NIEUWE TOESTAND
Krogstraat, Brusselsesteenweg en August van Doorslaerlaan , Meise
1e Afd. - Sectie G - nrs. 86b, 79s, 88e en 90e