


GELIJKVLOERS

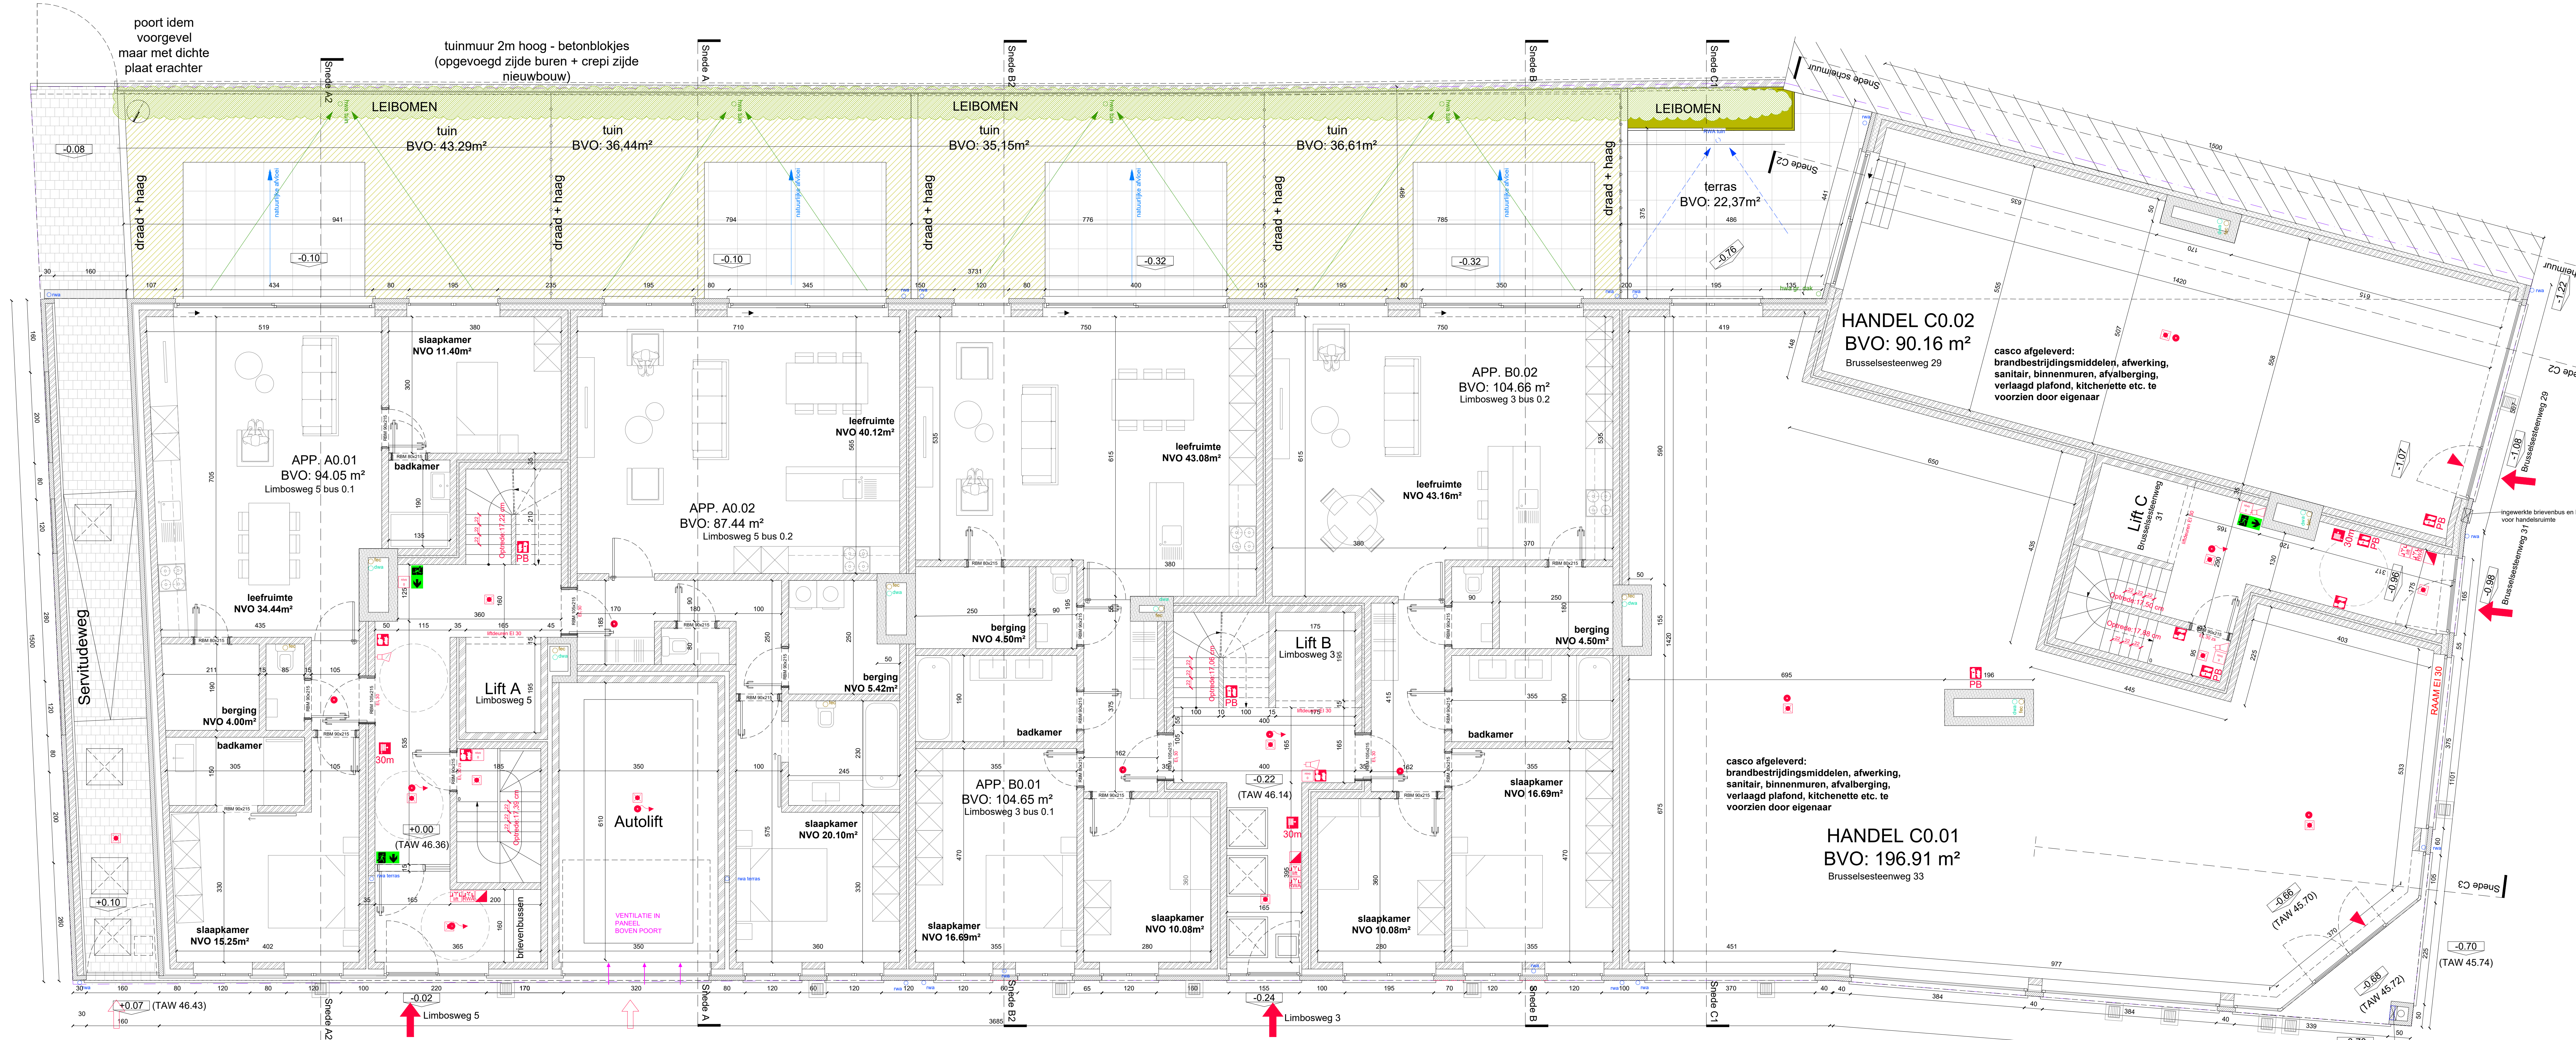

LEGEND

PLAN - SNEDE

AANZICHT

SLOPEN VAN BESTAANDE BEBOUWING EN VERHARDING + BOUWEN VAN 15 APPARTEMENTEN EN 2 HANDELSRUIMTES MET ONDERGRONDSE PARKING

VLAAMS-BRABANT
OUDSTRUDERSPLEIN / LIMBOSWEG
Afd. 1, Sect. G, Nrs. 141 L en M, 144S

UITVOERING
bestaande toestand

21148
3

1860 MEISE

UITVOERING
bestaande toestand

nieuwe toestand
gelijkvloers

1/50

RUWBOUW

DRAFT

Aanduiding balken / liggers is informatief
Specificaties en aanduiding constructieve structuren - zie plan ingenieur
Aanduidingen isolatie is informatief
Specificaties en aanduiding - zie EPB-studie
Aanduidingen technieken is informatief
Specificaties en aanduiding - zie studie aannemer

Voor Akkoord

Handtekening buur

BOUWHEER
Colorprojects bvba (vert. door Bram de Ridder)
Brusselsesteenweg 155, 1860 Meise
TEL ---- GSM ---- Mail ----

mertens - architecten
geelvinckstraat 8 2940 stabroek
info@mertens-architecten.be

T: 03/568.72.53 F: 03/568.98.08
www.mertens-architecten.be